

**AK-OSZT BT.**  
Enying, Kinizsi utca 19.

Munkaszám: 080 / 2019

**Martonvásár** város  
Belterület

Adatszolgáltatás iktatószáma: 2-1805-2019

## VÁLTOZÁSI VÁZRAJZ

a 472/6 és 472/7 helyrajzi számú földrészletek határrendezéséhez

M = 1 : 1000



A változás akaratainknak megfelelően történik.

### Címkoordináták:

Hrsz	Psz	Y	X
472/6	1	630486	218849
	2	630475	218850
472/7	1	630397	218714

Változás előtti állapot						Változás utáni állapot						Megjegyzés	
Helyrajzi szám	Alrészlet		Terület		AK	Helyrajzi szám	Alrészlet		Terület		AK		Szolgalmi és egyéb jogok
	jel	Műv.ág	Min.o.	ha. m <sup>2</sup>			jel	műv.ág	Min.o.	ha. m <sup>2</sup>			
1	2	3	4	5	6	7	8	9	10	11	12	13	14
472/6	-	Kivett lakóház, udvar	-	0.2876	-	472/6	-	Kivett lakóház, udvar	-	0.3356	-	Vezetékjog: 37666/2010.2009.12.17 az okirat és vázrajz szerinti tartalommal a II. 12 m <sup>2</sup> területére. E.ON ÉSZAK-DUNÁNTÚLI ÁRAMHÁLÓZATI ZRT9027 GYŐR Kándó Kálmán utca 11-13 MKEH-SZFMMBH/5001-3/2009/MU	
472/7	-	Kivett Beépítetlen terület	-	0.0638	-	472/7	-	Kivett szennyvíz-átemelő	-	0.0158	-	Vezetékjog: 37666/2010.2009.12.17 az okirat és vázrajz szerinti tartalommal a II. 8 m <sup>2</sup> területére. E.ON ÉSZAK-DUNÁNTÚLI ÁRAMHÁLÓZATI ZRT9027 GYŐR Kándó Kálmán utca 11-13 MKEH-SZFMMBH/5001-3/2009/MU	
Összesen:				0.3514	-					0.3514	-		

Készítette: Enying, 2019. június 25.

A helyrajzi számozás és területszámítás helyes. Ez a záradék a keltezésétől számított egy évig hatályos.

**NAGY JÓZSEF ÖDÖN**  
okl. földrendező i. ügy. memők  
ing.rend.min.szám: 1347/1993  
8430 Enying, Kinizsi utca 19.

2019 AUG 12.  
Székesfehérvár, 2019. .... hó ..... nap

Készítő és a minőséget tanúsító:

földmérői ig.szám: 6526/2013  
Ing.rend.min.sz.: 1347/1993

P.H.

**AK-OSZT BT.**  
8130 Enying, Kinizsi utca 19  
Adószám: 22041799-1-07



Záradékoló: .....

Ing.rend.min.sz.:

**Németi Róbert**  
ing.tervező min.sz.  
10001000

A vázrajz méretek levételére nem alkalmas.



Az **E.ON Észak-Dunántúli Áramhálózati Zártkörűen Működő Részvénytársaság** (székhely: 9027 Győr, Kandó K. utca 11.-13.), mint az ingatlan-nyilvántartásba eredetileg 37666/2010.2009.12.17 sz. határozattal bejegyzett villamos elosztóhálózat vezetékjogának jogosultja – **hozzájárul** az **Martonvásár 472/6 és 472/7** hrsz-ú ingatlanok – 080/2019 munkaszámú változási vázrajz szerinti – telekalakításának az ingatlan-nyilvántartásba történő bejegyzéséhez azzal, hogy a telekalakítás bejegyzésével egyidejűleg a kialakuló

a) **Martonvásár 472/6** hrsz.-ú ingatlan esetében:

- **12 m<sup>2</sup>** területnagysággal – az eredeti bejegyző határozatszám feltüntetésével – kerüljön visszajegyzésre az eredetileg **37666/2010.2009.12.17** számú határozattal bejegyzett vezetékjog.

b) **Martonvásár 472/7** hrsz.-ú ingatlan esetében:

- **törlésre kerüljön a 21 m<sup>2</sup>** területnagysággal eredetileg **37666/2010.2009.12.17** számú határozattal bejegyzett vezetékjog.
- **8 m<sup>2</sup>** területnagysággal – az eredeti bejegyző határozatszám feltüntetésével – kerüljön visszajegyzésre az eredetileg **37666/2010.2009.12.17** számú határozattal bejegyzett vezetékjog.

Jelen hozzájárulásunk kizárólag a telekalakítás ingatlan-nyilvántartásba történő bejegyzésre vonatkozik, ezen hozzájárulás nem tekinthető a kialakuló ingatlanok használatához történő hozzájárulásnak, illetve nem mentesít a kialakuló ingatlanokon tervezett létesítmények (út, építmény stb.) megvalósulásához szükséges hozzájárulás beszerzése alól. Nyilatkozatunk csak és kizárólag az ingatlan-nyilvántartásba (2020.06.04-i állapot szerint) bejegyzett vezeték jogokra vonatkozik. A telekalakítással érintett ingatlanokat érintheti még más – az ingatlan-nyilvántartásba be nem jegyzett – közcélú villamos elosztóhálózat is.

Debrecen, 2020. június 26.

E.ON Észak-dunántúli Áramhálózati  
Zártkörűen Működő Részvénytársaság  
6.2



E.ON Észak-Dunántúli Áramhálózati Zrt.

Bartos István Miklós

hálózati szerződések koordináló területi referens



Nagymáté Erzsébet

hálózati szerződések területi referens

**AK-OSZT. BT**  
 Enying, Kinizsi utca 19.

**Martonvásár** város,  
 belterület község  
 Adatszolgáltatás száma: 2\_2199\_2019

Munkaszám: 098 / 2019

## VÁLTOZÁSI VÁZRAJZ

a 472/6 helyrajzi számú földrészletet érintő telki szolgálmi jog bejegyzéséhez

Méretarány: 1 : 1000

Változás előtti állapot						Változás utáni állapot						Megjegyzés	
Helyrajzi szám	Alrészlet jel	Műv. ág	Mín	Terület Ha. m <sup>2</sup>	AK	Helyrajzi szám	Alrészlet jel	Műv. ág	Mín.o	Terület ha. m <sup>2</sup>	AK		Szolgálmi és egyéb jogok
1	2	3	4	5	6	7	8	9	10	11	12	13	14
472/6	-	Kivett Lakóház, udvar	-	0.3356	-	472/6	-	Kivett Lakóház, udvar	-	0.3356	-	A 472/6 hrsz.-ú földrészlet II. és IV. jelű 193 m <sup>2</sup> területére szennyvíz vezeték és biztonsági övezetére vonatkozó szennyvíz vezetés szolgálmi jog Martonvásár Város Önkormányzatát illeti meg.	
				0.3356	-					0.3356	-	Szent László utca 5.	

A szolgálmi jogok megállapítása akaratunknak megfelelően történt:

Enying, 2019. július 25.

**AK-OSZT BT.**  
 8130 Enying, Kinizsi utca 19.  
 Adószám: 22041799-1-07


**NAGY JÓZSEF ÖDÖN**  
 okl. földrendező üzem.mémök  
 Ing.rend.min.szám: 1374/1993  
 8130 Enying, Kinizsi utca 19.

Készítő és a minősítő  
 földmérő íg.szám: 6526/2013  
 Ing.rend.min.sz.: 1374/1993

Székesfehérvár, 2019. **2019 AUG 12.** nap  
 Záradékoló: *[Signature]*  
 Ing.rend.min.szám:



Nagy József Ödön  
 Ingatlanrendező min.sz  
 1000-1380

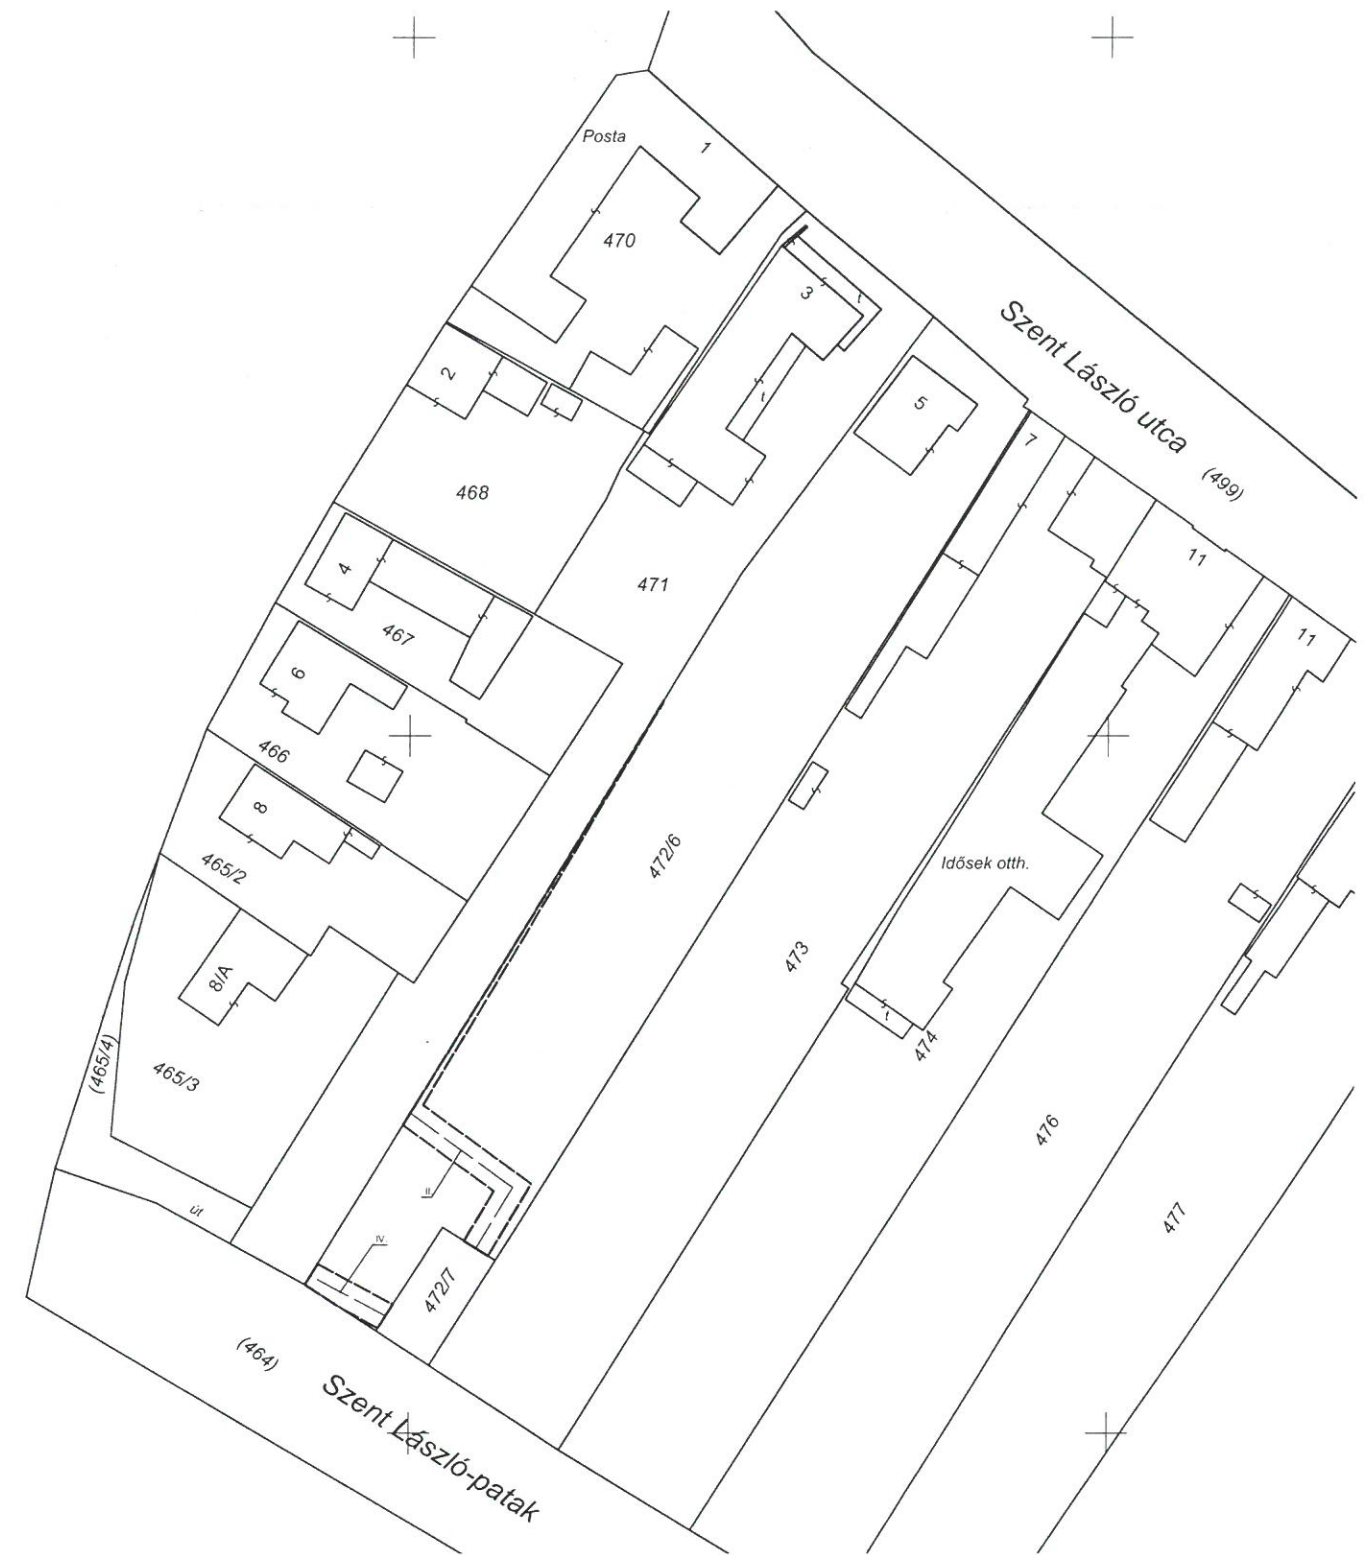

A vázrajz méretek levételére nem alkalmas.

