



**MARTONVÁSÁR VÁROS  
ÖNKORMÁNYZATA**



Tárgy: jegyzőkönyv

Iktatószám: Ph/3793- 2 /2024.  
Ügyintéző: Dr. Szabó-Schmidt Katalin  
Telefonszám: +36-20-2560095  
E-mail: jegyzo@martonvasar.hu

**JEGYZŐKÖNYV**

Készült: 2024. április 18.; 2462 Martonvásár, 188/1 hrsz. ingatlan megtekintése során  
Jelen vannak: Sebők Anikó (Martonvásári Polgármesteri Hivatal)  
Fábián Róbert (Martonvásári Polgármesteri Hivatal)  
Dr. Szabó-Schmidt Katalin (Martonvásári Polgármesteri Hivatal)

A jelenlévők megtekintették a 2462 Martonvásár, 188/1 hrsz.-ú területet, melyen a 194/2023. (IX. 26.) határozattal elfogadott, 2023. október 12-én aláírt településfejlesztési megállapodás, valamint annak 201/2023. (XI. 7.) határozattal elfogadott 2023. november 14-én aláírt módosítása alapján 2024. április 15-ig jelen jegyzőkönyv melléklete szerint utat és parkoló kellett volna építenie az ingatlan tulajdonosának és bérlőinek. Az út és parkoló nem készült el, a munkálatok meg sem kezdődtek, mindösszesen némi anyagraktározás látszik a területen.

Martonvásár, 2024. április 18.

Sebők Anikó

Fábián Róbert

Dr. Szabó-Schmidt Katalin

Melléklet: 3 db fénykép és 2 db műszaki rajz








M=1:200

182/6

186

189/1

188/2

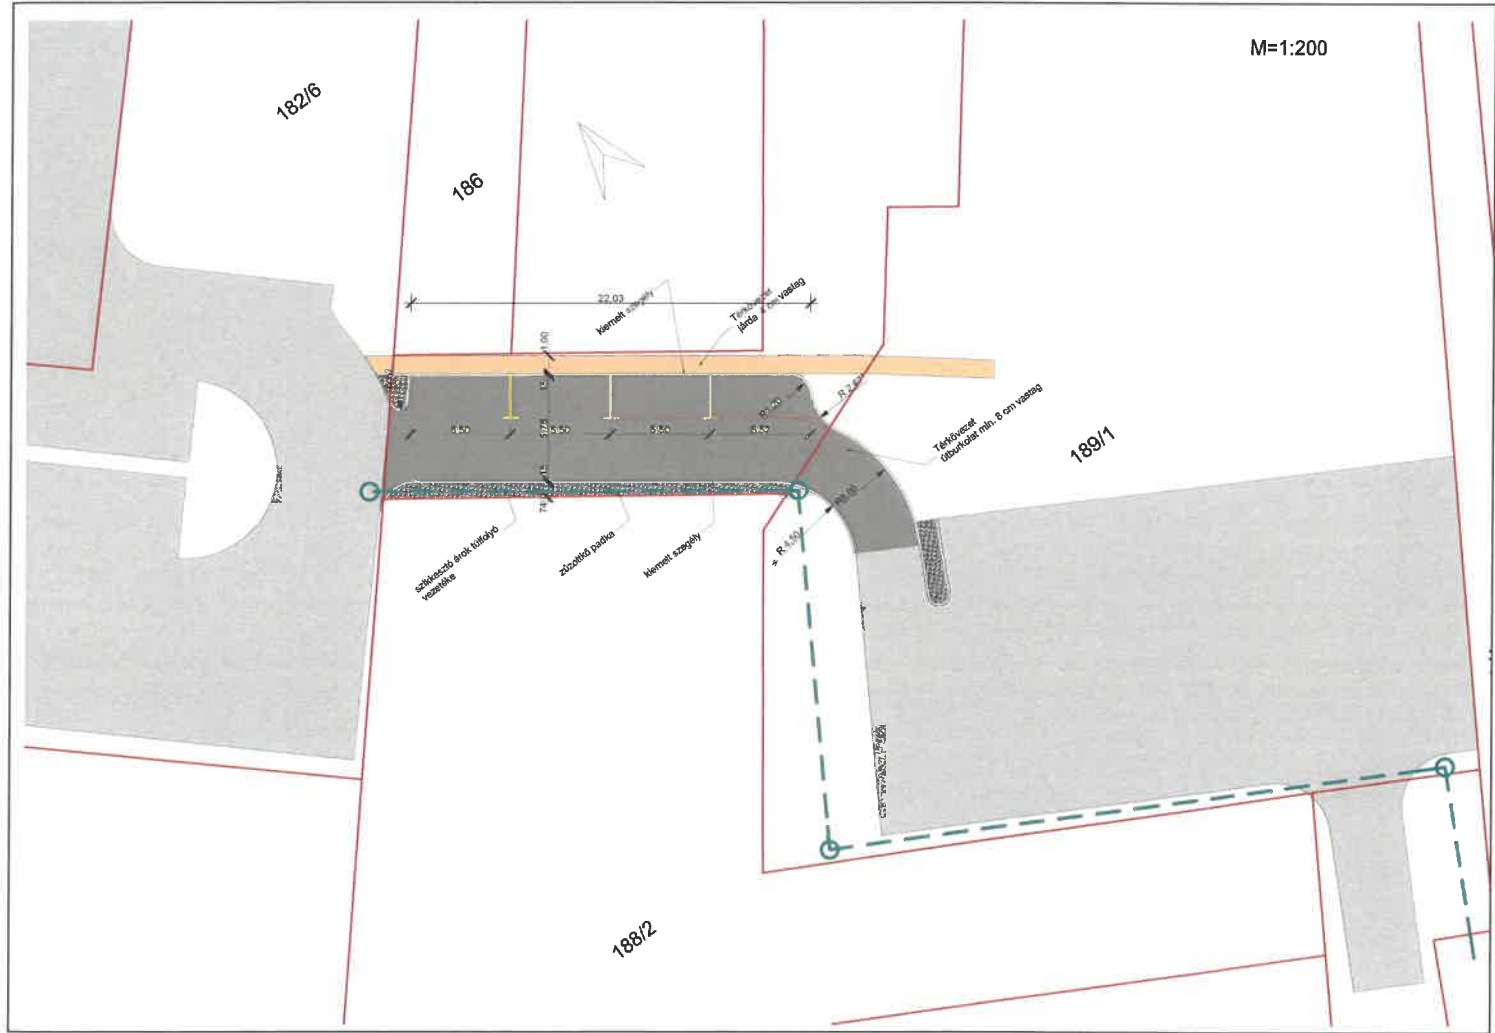

M=1:200

182/6

186

189/1

188/2

