

VÁLTOZÁSI VÁZRAJZ


a 056/4 helyrajzi számú földrészlet telekfelosztásáról

M= 1:1200

A vázrajz területkimutatással együtt érvényes!

Martonvásár
Külterület
Adatszolgáltatás száma: 2/401/2022.

FEJÉR VÁRMEGYEI KORMÁNYHIVATAL Földhivatali Főosztály Földhivatali Osztály I.	
dátum: 20/4 JÚN 17.	Ügyintéző: Előzetes kimutató:
Iktatószám:	Kimutató:

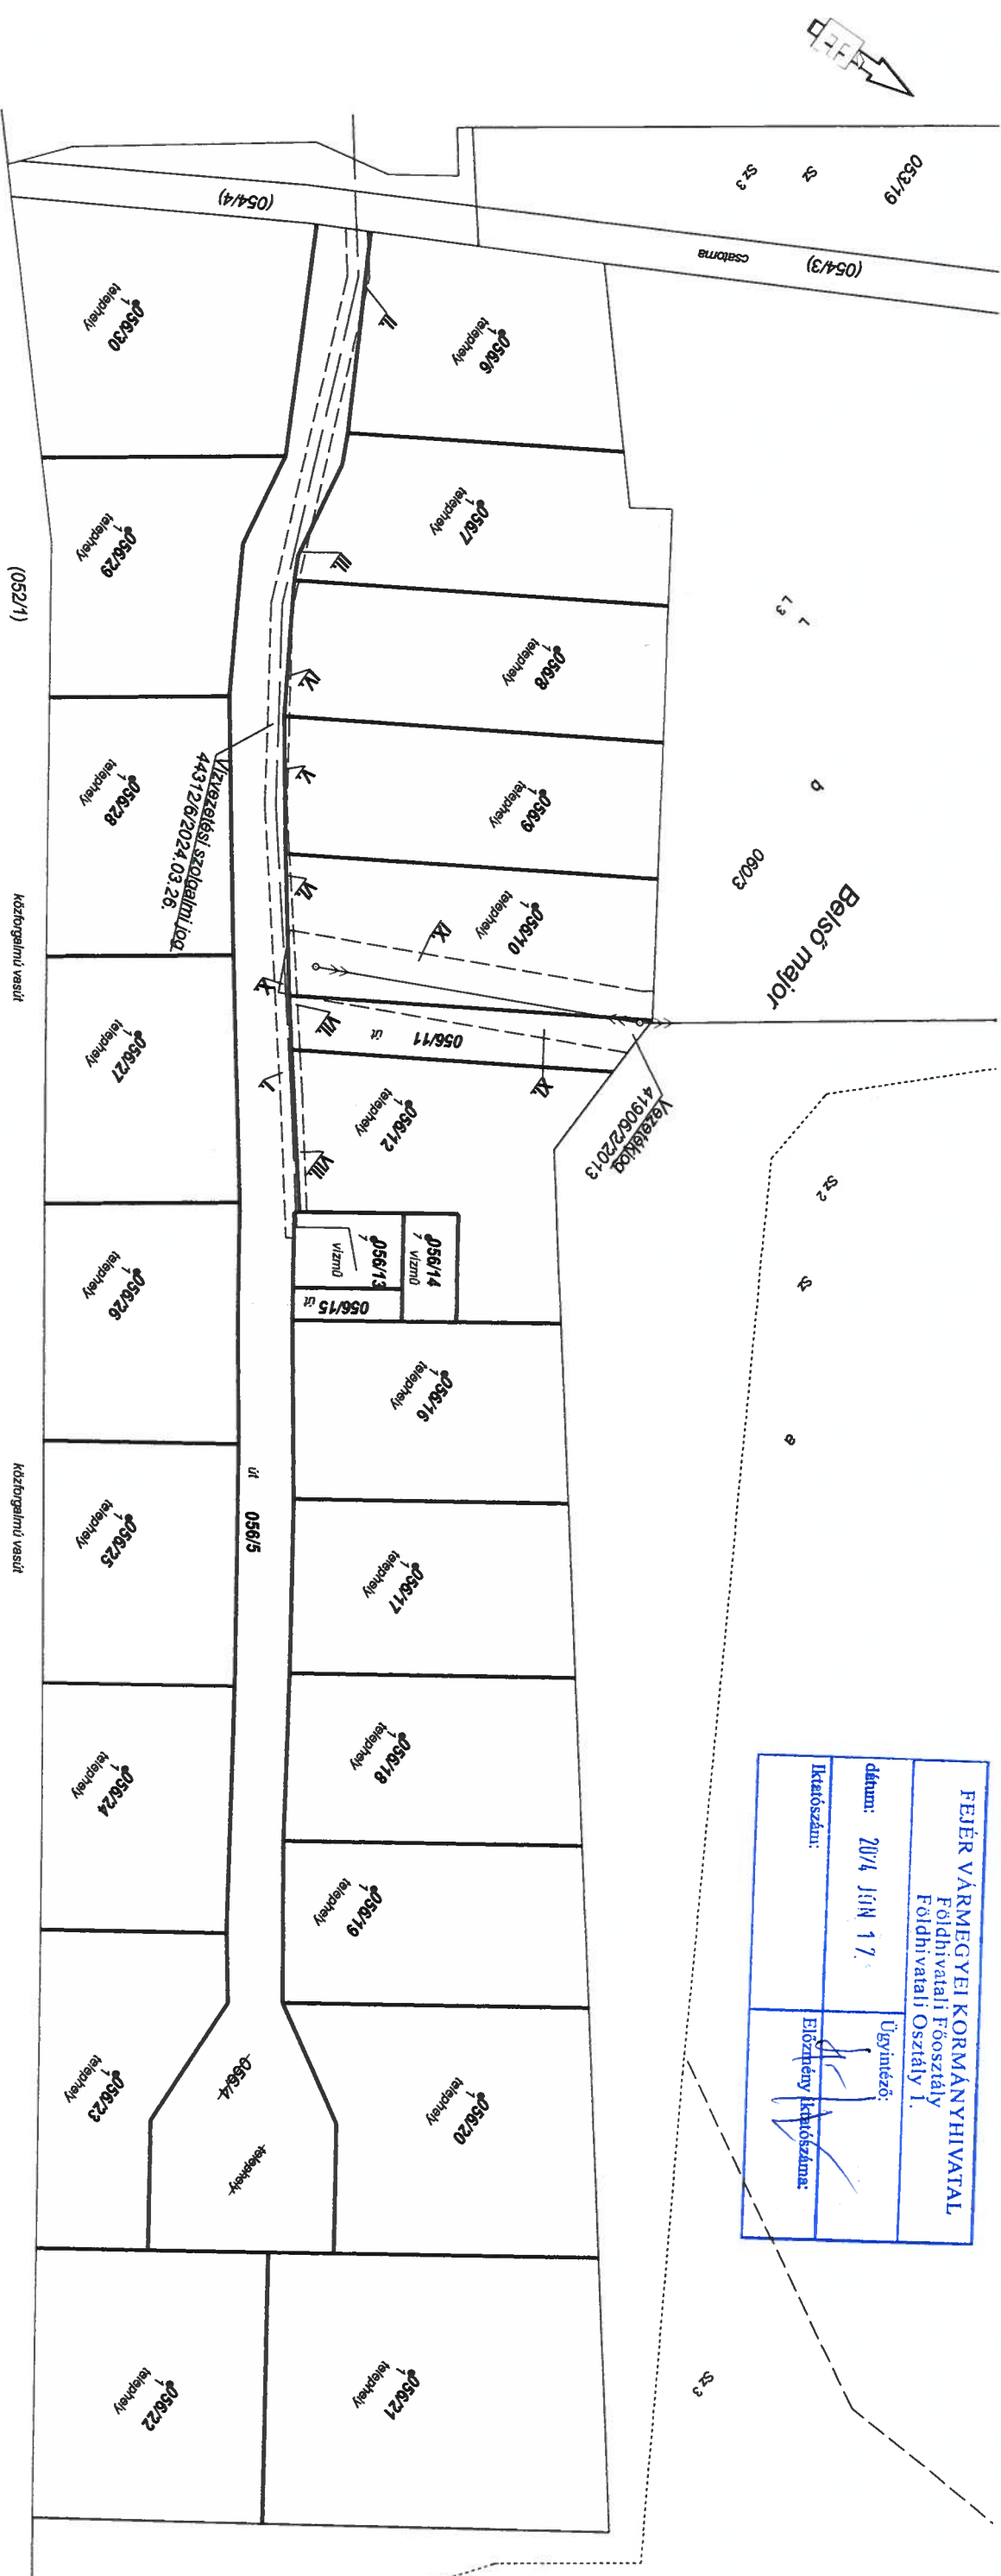

Cimkoordináták											
hrsz	psz	Y	X	Kód	hrsz	psz	Y	X	Kód	hrsz	psz
056/6	1	630120	220099	5412	056/20	1	630388	220283	5412	056/14	1
056/7	1	630148	220114	5412	056/21	1	630437	220302	5412	056/15	1
056/8	1	630162	220141	5412	056/22	1	630464	220267	5412	056/16	1
056/9	1	630185	220154	5412	056/23	1	630423	220226	5412	056/17	1
056/10	1	630203	220165	5412	056/24	1	630376	220195	5412	056/18	1
056/12	1	630246	220167	5412	056/25	1	630338	220169	5412	056/19	1
056/13	1	630270	220176	5412	056/26	1	630300	220144	5412		
056/14	1	630264	220184	5412	056/27	1	630264	220119	5412		
056/16	1	630283	220201	5412	056/28	1	630226	220091	5412		
056/17	1	630315	220217	5412	056/29	1	630189	220064	5412		
056/18	1	630342	220233	5412	056/30	1	630154	220041	5412		
056/19	1	630368	220245	5412							

A telekfelosztás akaratluknak megfelelően történt:

.....
.....
.....
.....

A vázrajz méretek levételére nem alkalmas.

Martonvásár, 2024. június 16.

Készítette és a minőséget tanúsítja:

**VARGA NORBERT**
földmérő mérnök
Igazságügyi szakértő
Földmérő lg.: 10001
Irfm szám: 2012/2007

A helyrajzi számítás és a területszámítás helyes.
Ez a záradék a keletkezési számított egy évig hatályos.
Székesfehérvár,

Záradékoló:
P.H. Ing rend min sz:

VARGA NORBERT földmérő és térképész szakértő
Igazságügyi Földmérő és Térképész Szakértő
2462 Martonvásár, Rózsa utca 49.
telefon: +36 70 9401588
Email: varga.norbert@gmail.com
Munkaszám: 8.356/2022.

TERÜLETKIMUTATÁS
a 056/4 helyrajzi számú földrészlet felosztásáról
A területkimutató vízrajzzal együtt érvényes!

FEJÉR VÁRMEGYEI KORMÁNYHIVATAL
Földhivatali Főosztály
Földhivatali Osztály I.
dátum: 2022.04.11.
Ügyintéző: [Signature]

Martonvásár
Külterület

Adatszolgáltatás Iktatószáma: 2/4011/2022.

VÁLTOZÁS ELŐTT

VÁLTOZÁS UTÁN

Helyrajzi szám	Földrészlet területe			Áltérület			Minőségi osztály			Helyrajzi szám	Földrészlet területe			Áltérület			Minőségi osztály	Megjegyzés			
	ha.m ²	Ak	kor.fill	jel	műv. ág	terület ha.m ²	Ak	kor.fill	min. o.		terület ha.m ²	Ak	kor.fill	jel	műv. ág	terület ha.m ²			Ak	kor.fill	
056/4	4.3748	-			kivelt, telephely	4.3748	-			4.3748	-										
056/5	0.4639	-			kivelt, magánút	0.4639	-			0.4639	-										Bejegyző hat.szám: 41906/2/2013.03.25. Vezetéklóg az E.ON ÉSZAK-DUNÁNTÚLI ÁRAMHÁLÓZATI ZRT. (9027 GYÖR Kandó Kálmán utca 11-13.) javára a VII-S-001/04588-3/2012 számú határozat és vízrajz szerinti tartalommal 9 m ² területre a Baracska-Hilbrid elnevezésű (29/0 jelűszámú) fennálló 20 kV-os közteülvégvezetékes és földkábeles hálózatra
056/6	0.1683	-			kivelt, telephely	0.1683	-			0.1683	-										Bejegyző hat.szám: 44312/6/2024.03.26 Vízvezetési szolgalmi jog MARTONVÁSÁR VÁROS ÖNKORMÁNYZATA (2462 MARTONVÁSÁR Budai út 13.) javára a víziközmű-szolgáltatásról szóló 2011. évi CCIX. törvény 80. § (1) bekezdése alapján, vízvezeték és létesítményei, valamint a hozzátartozó biztonsági övezet 4 m ² nagyságú területére a 35700/9485/2020.ált. számú határozat alapján.
056/7	0.1693	-			kivelt, telephely	0.1693	-			0.1693	-										Bejegyző hat.szám: 44312/6/2024.03.26 Vízvezetési szolgalmi jog MARTONVÁSÁR VÁROS ÖNKORMÁNYZATA (2462 MARTONVÁSÁR Budai út 13.) javára a víziközmű-szolgáltatásról szóló 2011. évi CCIX. törvény 80. § (1) bekezdése alapján, vízvezeték és létesítményei, valamint a hozzátartozó biztonsági övezet 8 m ² nagyságú területére a 35700/9485/2020.ált. számú határozat alapján.
056/8	0.1740	-			kivelt, telephely	0.1740	-			0.1740	-										Bejegyző hat.szám: 44312/6/2024.03.26 Vízvezetési szolgalmi jog MARTONVÁSÁR VÁROS ÖNKORMÁNYZATA (2462 MARTONVÁSÁR Budai út 13.) javára a víziközmű-szolgáltatásról szóló 2011. évi CCIX. törvény 80. § (1) bekezdése alapján, vízvezeték és létesítményei, valamint a hozzátartozó biztonsági övezet 12 m ² nagyságú területére a 35700/9485/2020.ált. számú határozat alapján.
056/9	0.1741	-			kivelt, telephely	0.1741	-			0.1741	-										Bejegyző hat.szám: 41906/2/2013.03.25. Vezetéklóg az E.ON ÉSZAK-DUNÁNTÚLI ÁRAMHÁLÓZATI ZRT. (9027 GYÖR Kandó Kálmán utca 11-13.) javára a VII-S-001/04588-3/2012 számú határozat és vízrajz szerinti tartalommal 573 m ² területre a Baracska-Hilbrid elnevezésű (29/0 jelűszámú) fennálló 20 kV-os közteülvégvezetékes és földkábeles hálózatra
056/10	0.1755	-			kivelt, telephely	0.1755	-			0.1755	-										Bejegyző hat.szám: 44312/6/2024.03.26 Vízvezetési szolgalmi jog MARTONVÁSÁR VÁROS ÖNKORMÁNYZATA (2462 MARTONVÁSÁR Budai út 13.) javára a víziközmű-szolgáltatásról szóló 2011. évi CCIX. törvény 80. § (1) bekezdése alapján, vízvezeték és létesítményei, valamint a hozzátartozó biztonsági övezet 28 m ² nagyságú területére a 35700/9485/2020.ált. számú határozat alapján.
056/11	0.0628	-			kivelt, magánút	0.0628	-			0.0628	-										Bejegyző hat.szám: 44312/6/2024.03.26 Vezetéklóg az E.ON ÉSZAK-DUNÁNTÚLI ÁRAMHÁLÓZATI ZRT. (9027 GYÖR Kandó Kálmán utca 11-13.) javára a VII-S-001/04588-3/2012 számú határozat és vízrajz szerinti tartalommal 204 m ² területre a Baracska-Hilbrid elnevezésű (29/0 jelűszámú) fennálló 20 kV-os közteülvégvezetékes és földkábeles hálózatra

VARGA NORBERT
földmérő mérnök
Igazságügyi Földmérő és Térképész Szakértő
2462 Martonvásár, Rózsa utca 49.
telefon: +36 70 9401588
Email: varga.norbert@gmail.com
Munkaszám: 2013/2/2007

