

VÁLTOZÁSI VÁZRAJZ

-606901-2023


Martonvásár

belterület

Adatszolgáltatás száma: 2/3204/2023.

a 40, 1964 helyrajzi számú földrészlet telekcsoport-újraosztásához

M= 1:1000

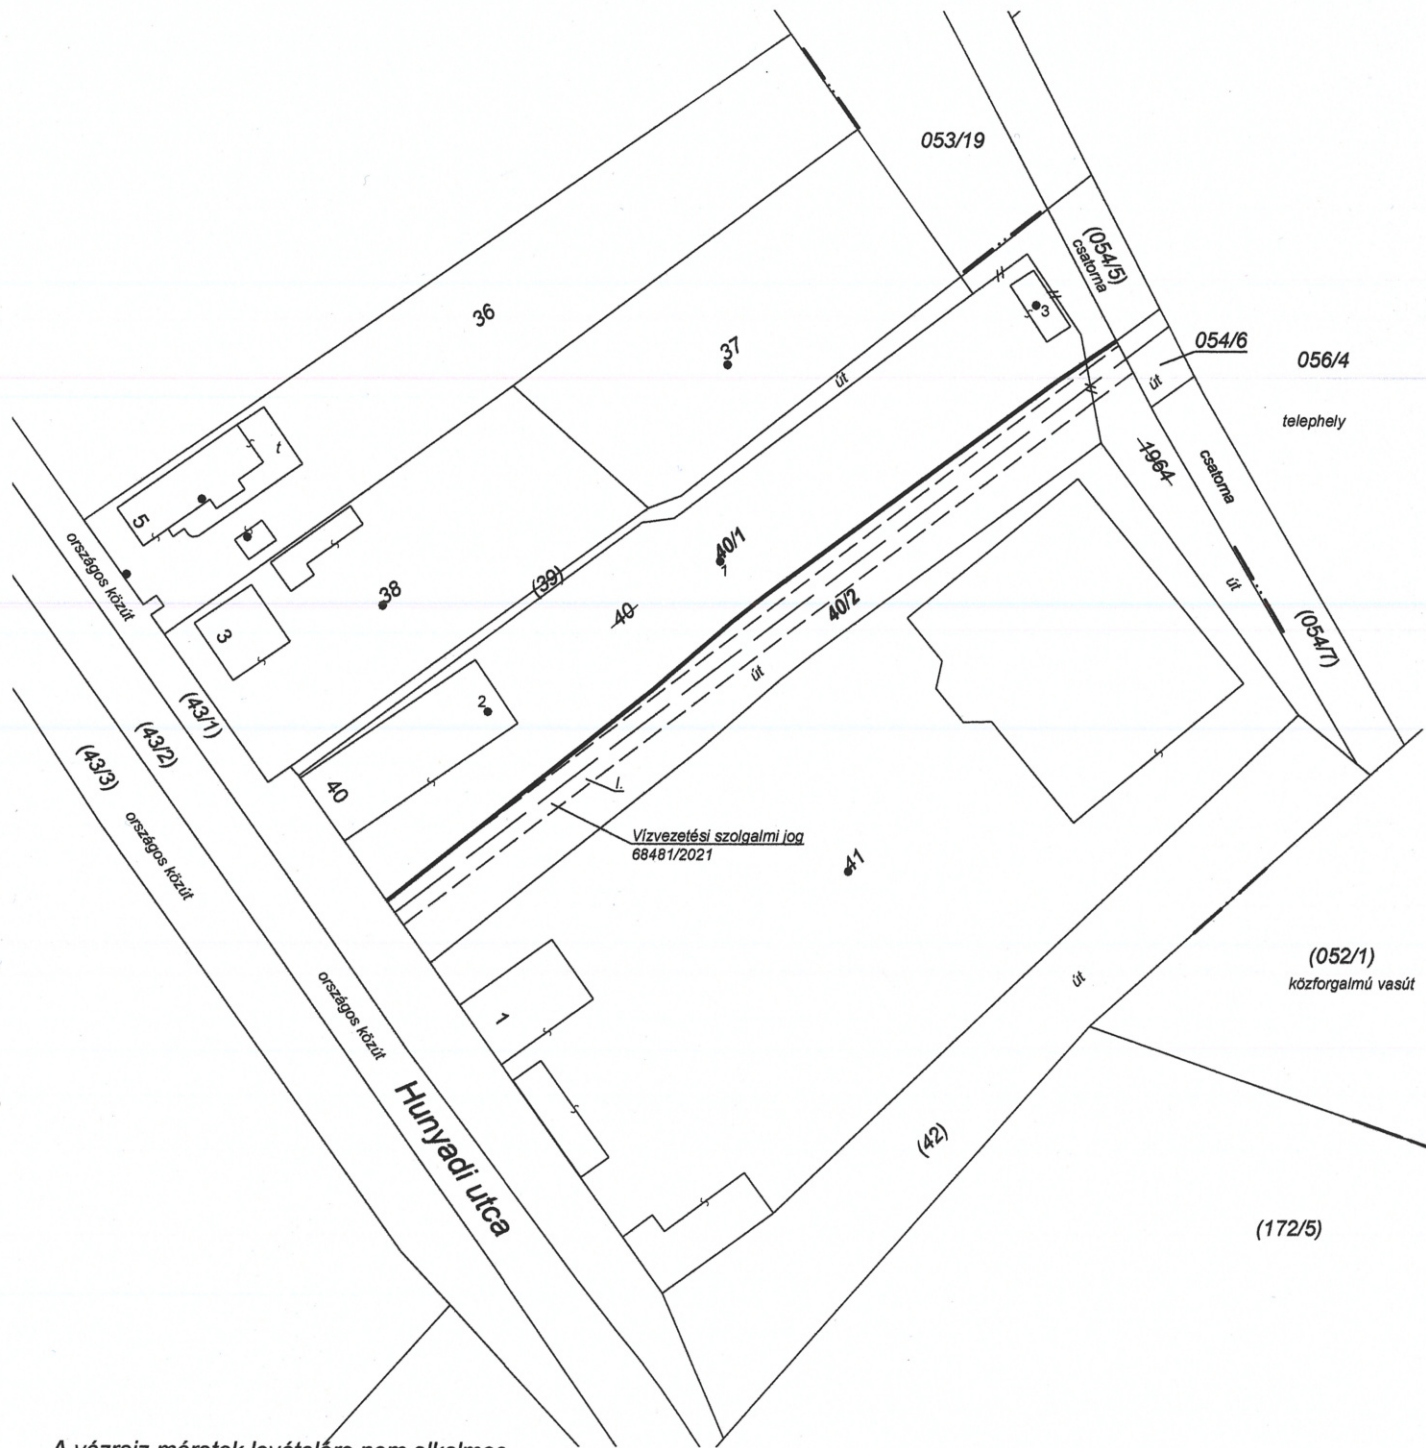

Változás előtti állapot						Változás utáni állapot						Megjegyzés	
Hrsz	Alrészlet			Terület ha.m ²	AK	Hrsz	Alrészlet			Terület ha.m ²	AK		Szolgalmi és egyéb jogok
	jel	műv.ága	min. o.				jel	műv.ága	min. o.				
1	2	3	4	5	6	7	8	9	10	11	12	13	14
40	-	kivett, üzem	-	0.3224	-	40/1	-	kivett, üzem	-	0.2187	-		
1964	-	kivett, közforgalom számára megnyitott magánút	-	0.0454	-	40/2	-	kivett, közforgalom számára megnyitott magánút	-	0.1491	-	Bejegyző hat.szám: 68479/2021.10.13 Vízvezetési szolgalmi jog az okirat és vázrajz szerinti tartalommal Martonvásár Város Önkormányzata (2462 Martonvásár Budai út 13.) javára. A szolgalmi jog keletkezésének időpontja: 1995. 04. 21., A víziközmű szolgáltatásról szóló 2011. évi CCIX. törvény 80. § (1) bekezdése alapján, vízvezeték és létesítményei, valamint a hozzátartozó biztonsági övezet I. jelű 487 m ² nagyságú területére a 5700/9485/2020.ált. számú határozat alapján.	
Összesen:				0.3678	-					0.3678	-		

Címkoordináták				
hrs	psz	Y	X	kód
40/1	1	630060	220035	5412
	2	630029	220015	5412
	3	630102	220069	5412

A vázrajz méretek levételére nem alkalmas.

Martonvásár, 2023. október 25.

Készítette és a minőséget tanúsítja:

VARGA NORBERT
 földmérő mérnök
 igazságügyi szakértő
 Földmérő Ig. szám: 10001
 IRFM szám: 2012/2007

A változás akaratunknak megfelelően történt:

.....

A helyrajzi számozás és a területszámítás helyes.
 Ez a záradék a kelteztől számított egy évig hatályos.



2023. JAN 12.
 Záradékoló:
 Ing.rend.min.sz. Arany Csilla
 Ing.rend.min.sz.: 1649/2004