


MARTONVÁSÁRI BEETHOVEN ÁLTALÁNOS ISKOLA ÉS JÁRÁSI HIVATAL KÖZÖS ÉPÜLETE
EMELETI ALAPRAJZ

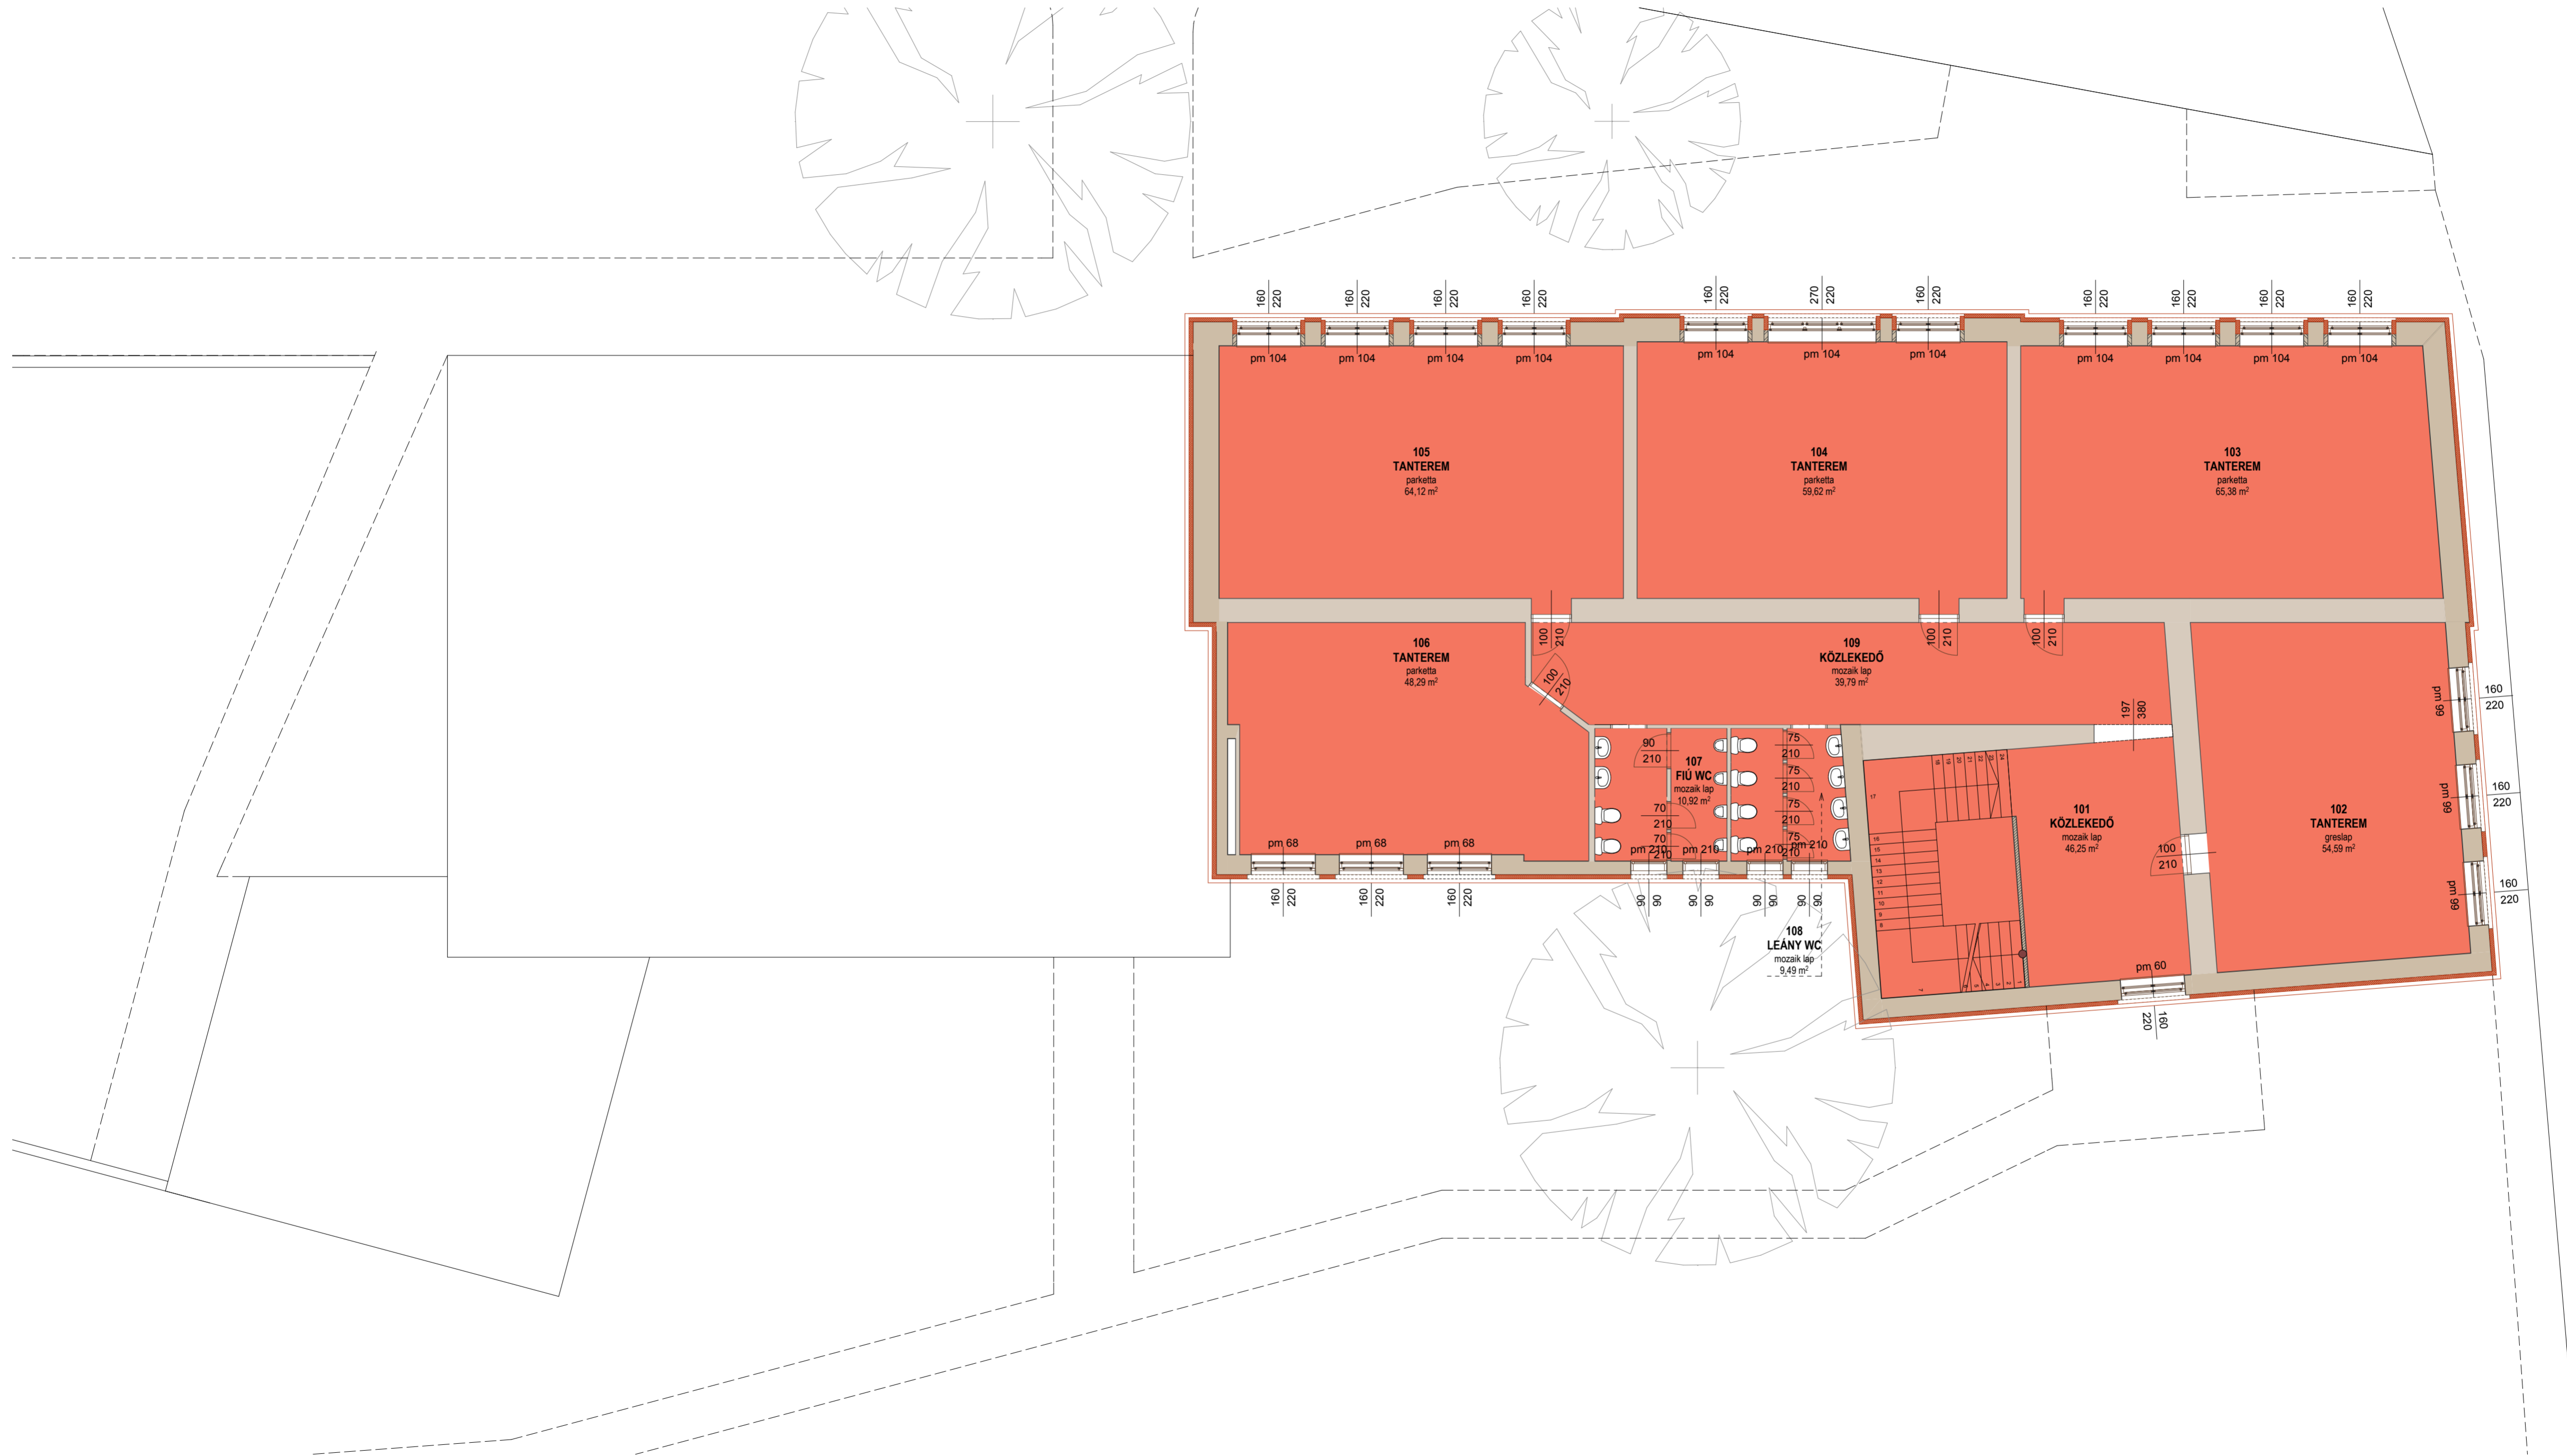

■ ÁTADÁSRA KERÜLŐ HELYSÉGEK